


TEIL A PLANZEICHNUNG

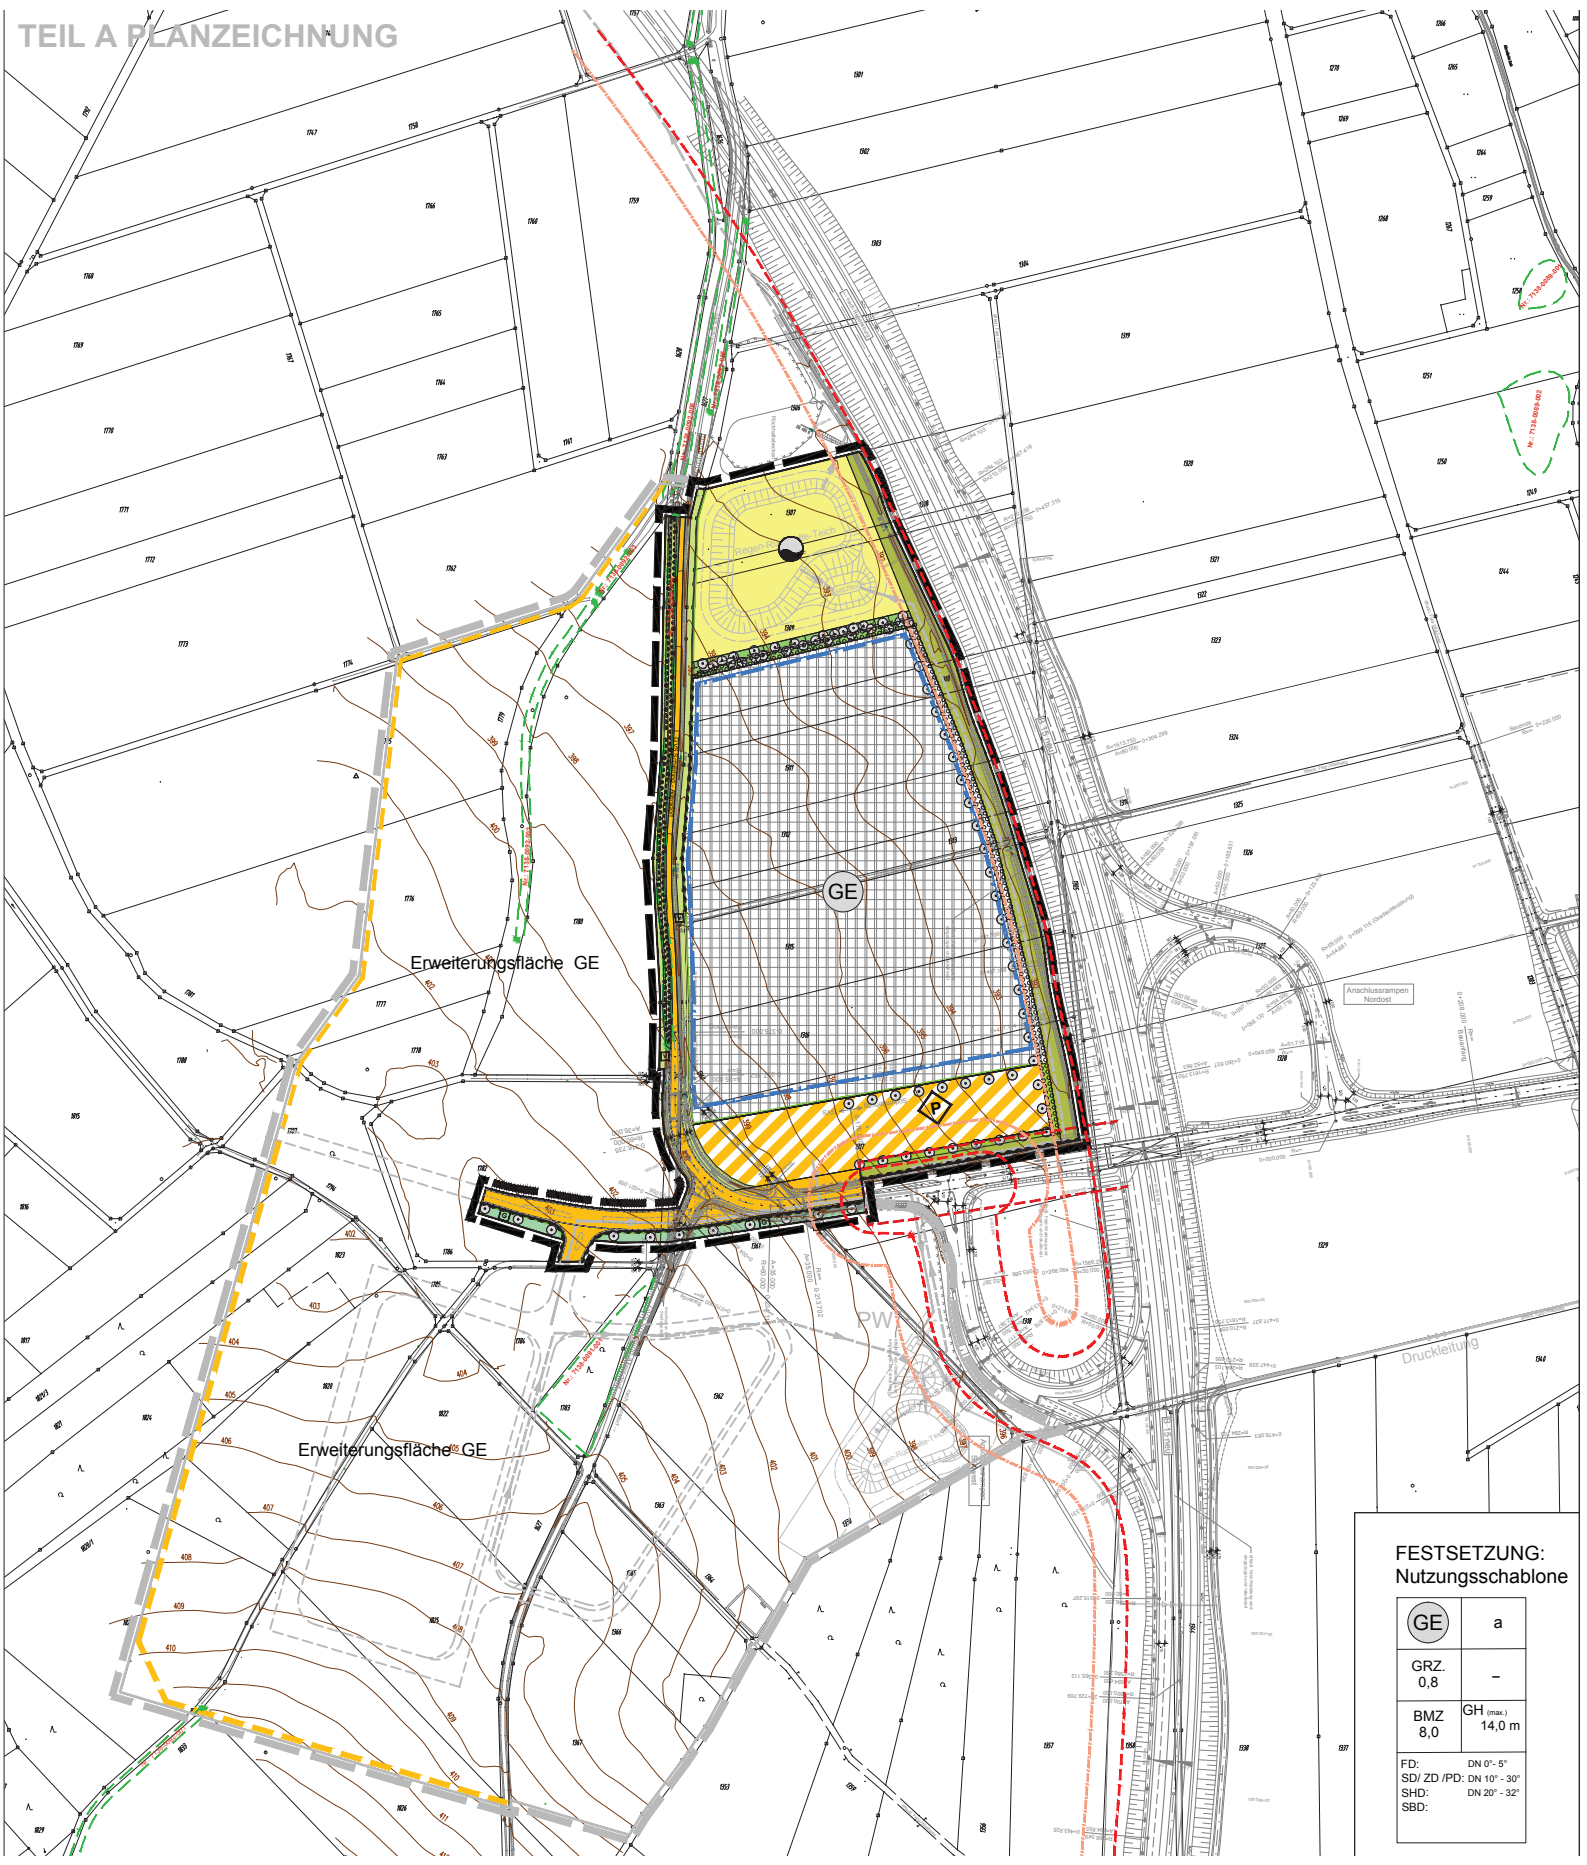

**FESTSETZUNG:
Nutzungsschablone**

GE	a
GRZ: 0,8	-
BMZ: 8,0	GH (max.): 14,0 m
FD: SD/ ZD /PD: SBD:	DN 0° - 5° DN 10° - 30° DN 20° - 32°