


# GROBE LABER

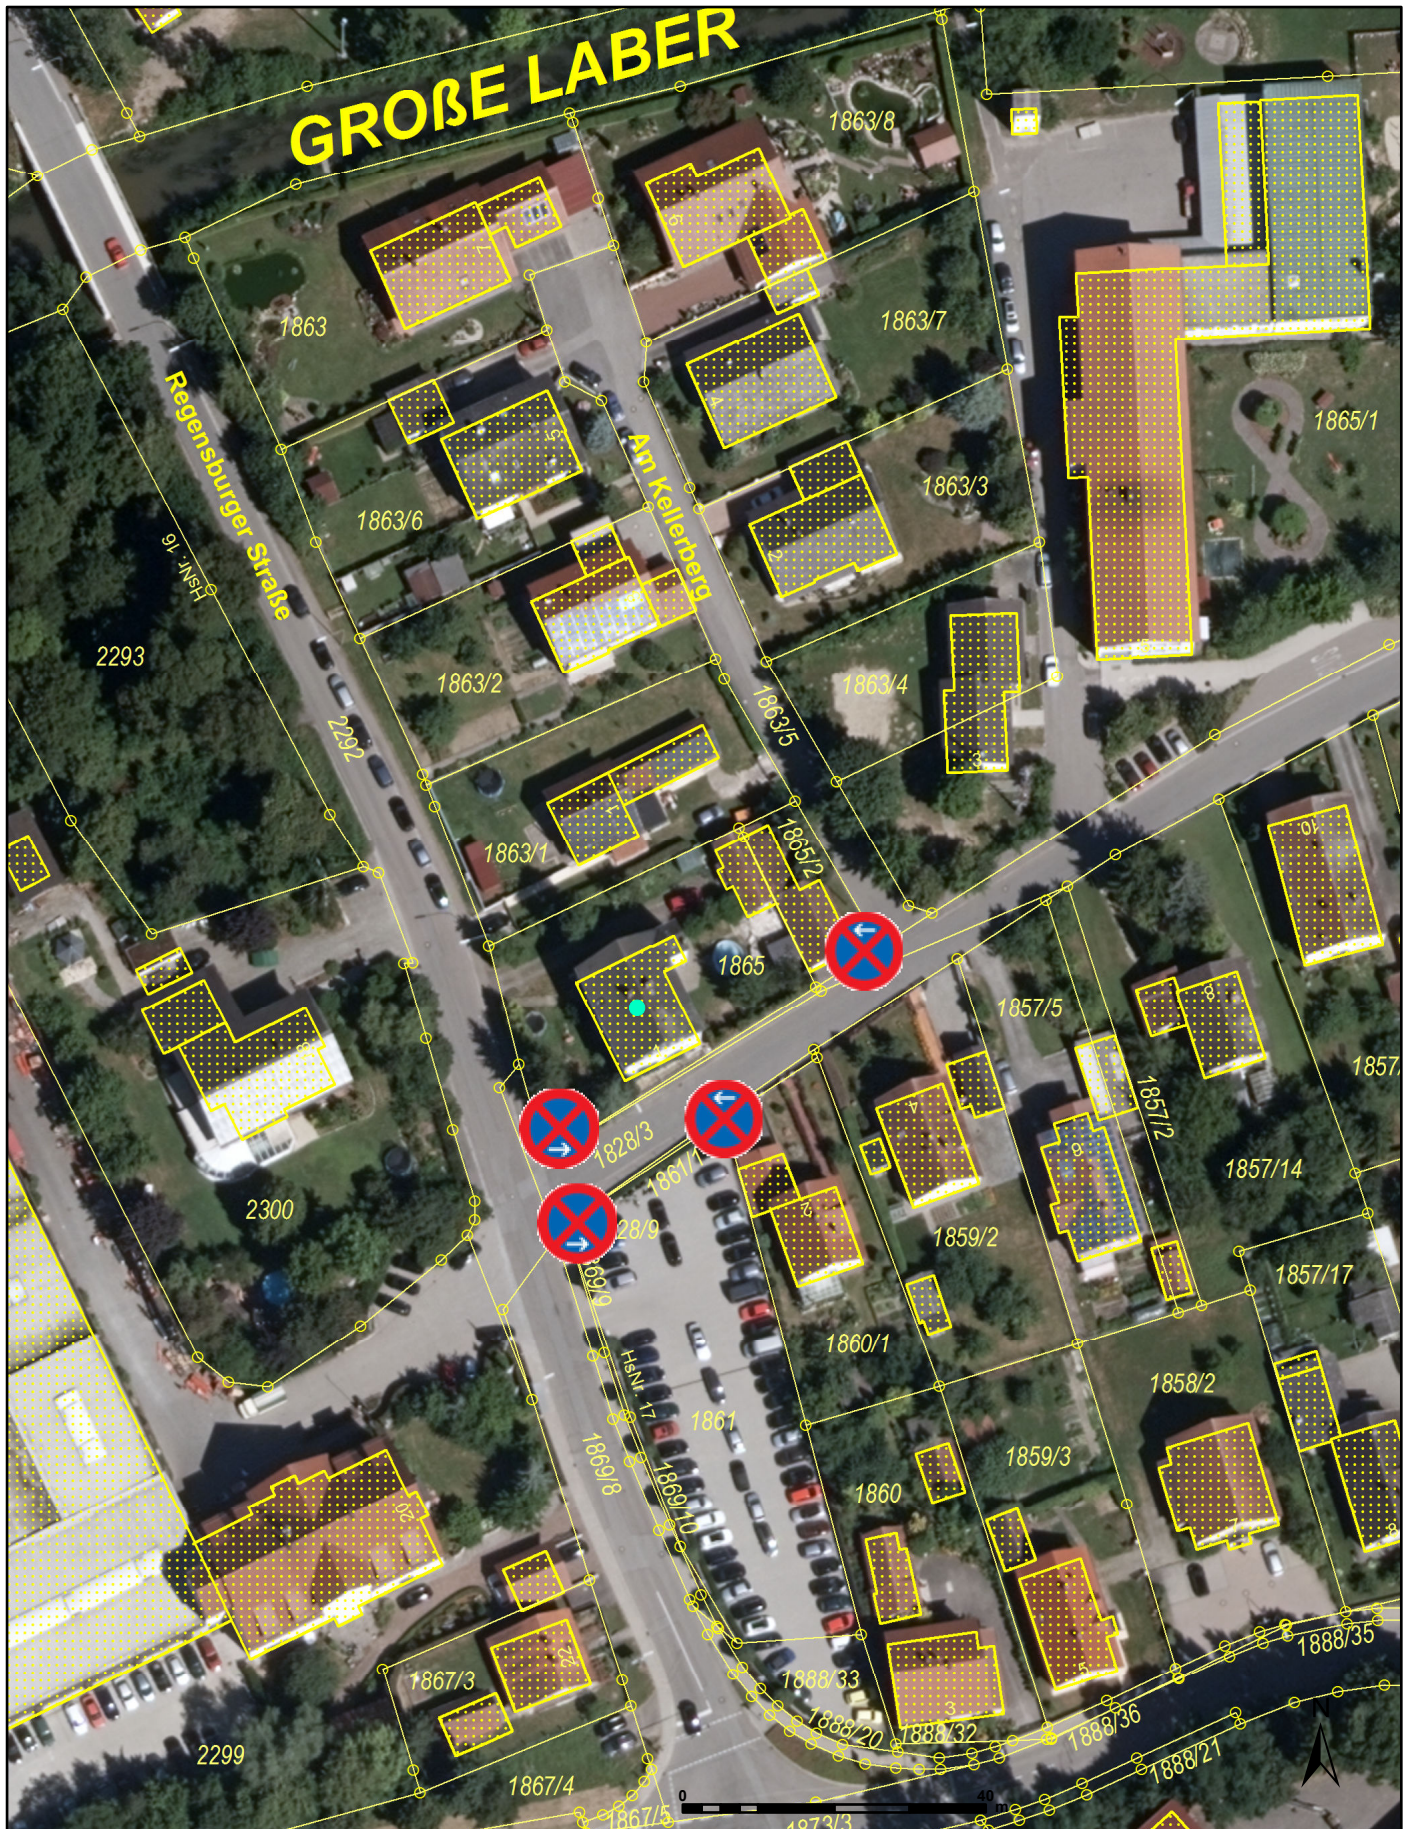

## Plan

MARKT SCHIERLING

Rathausplatz 1  
84069 Schierling  
Tel.: 09451/9302-0  
Fax: 09451/3434

Erstellt von  
**Reiner Daller**

Erstellungsdatum  
**13.04.2016**

M: 1:1.000

